

**UCHWAŁA NR RG-XXIV/255/26  
RADY GMINY NOWINY**

z dnia 25 lutego 2026 r.

**w sprawie przystąpienia do sporządzenia miejscowego planu  
zagospodarowania przestrzennego pod nazwą "Bolechowice I" na  
terenie gminy Nowiny**

Na podstawie art. 18, ust. 2, pkt 15 ustawy z dnia 8 marca 1990r. o samorządzie gminnym (Dz. U. z 2025r. poz. 1153 ze zm.), art. 14, ust. 1, 2, 4 i 5 ustawy z dnia 27 marca 2003r. o planowaniu i zagospodarowaniu przestrzennym (Dz. U. z 2024r. poz. 1130 ze zm.), Rada Gminy Nowiny uchwala co następuje:

**§ 1.** 1. Przystępuje się do sporządzenia miejscowego planu zagospodarowania przestrzennego pod nazwą "Bolechowice I" na terenie gminy Nowiny.

2. Załącznik graficzny stanowi integralną część uchwały.


**§ 2.** Dla terenu objętego niniejszą uchwałą traci moc uchwała Nr RG-XXIV/261/20 Rady Gminy Nowiny z dnia 25 maja 2020r. w sprawie przystąpienia do sporządzenia miejscowego planu zagospodarowania przestrzennego pod nazwą „Bolechowice”.

**§ 3.** Wykonanie uchwały powierza się Wójtowi Gminy Nowiny.

**§ 4.** Uchwała wchodzi w życie z dniem podjęcia.

Przewodniczący Rady Gminy

**Marcin Wojcieszynski**

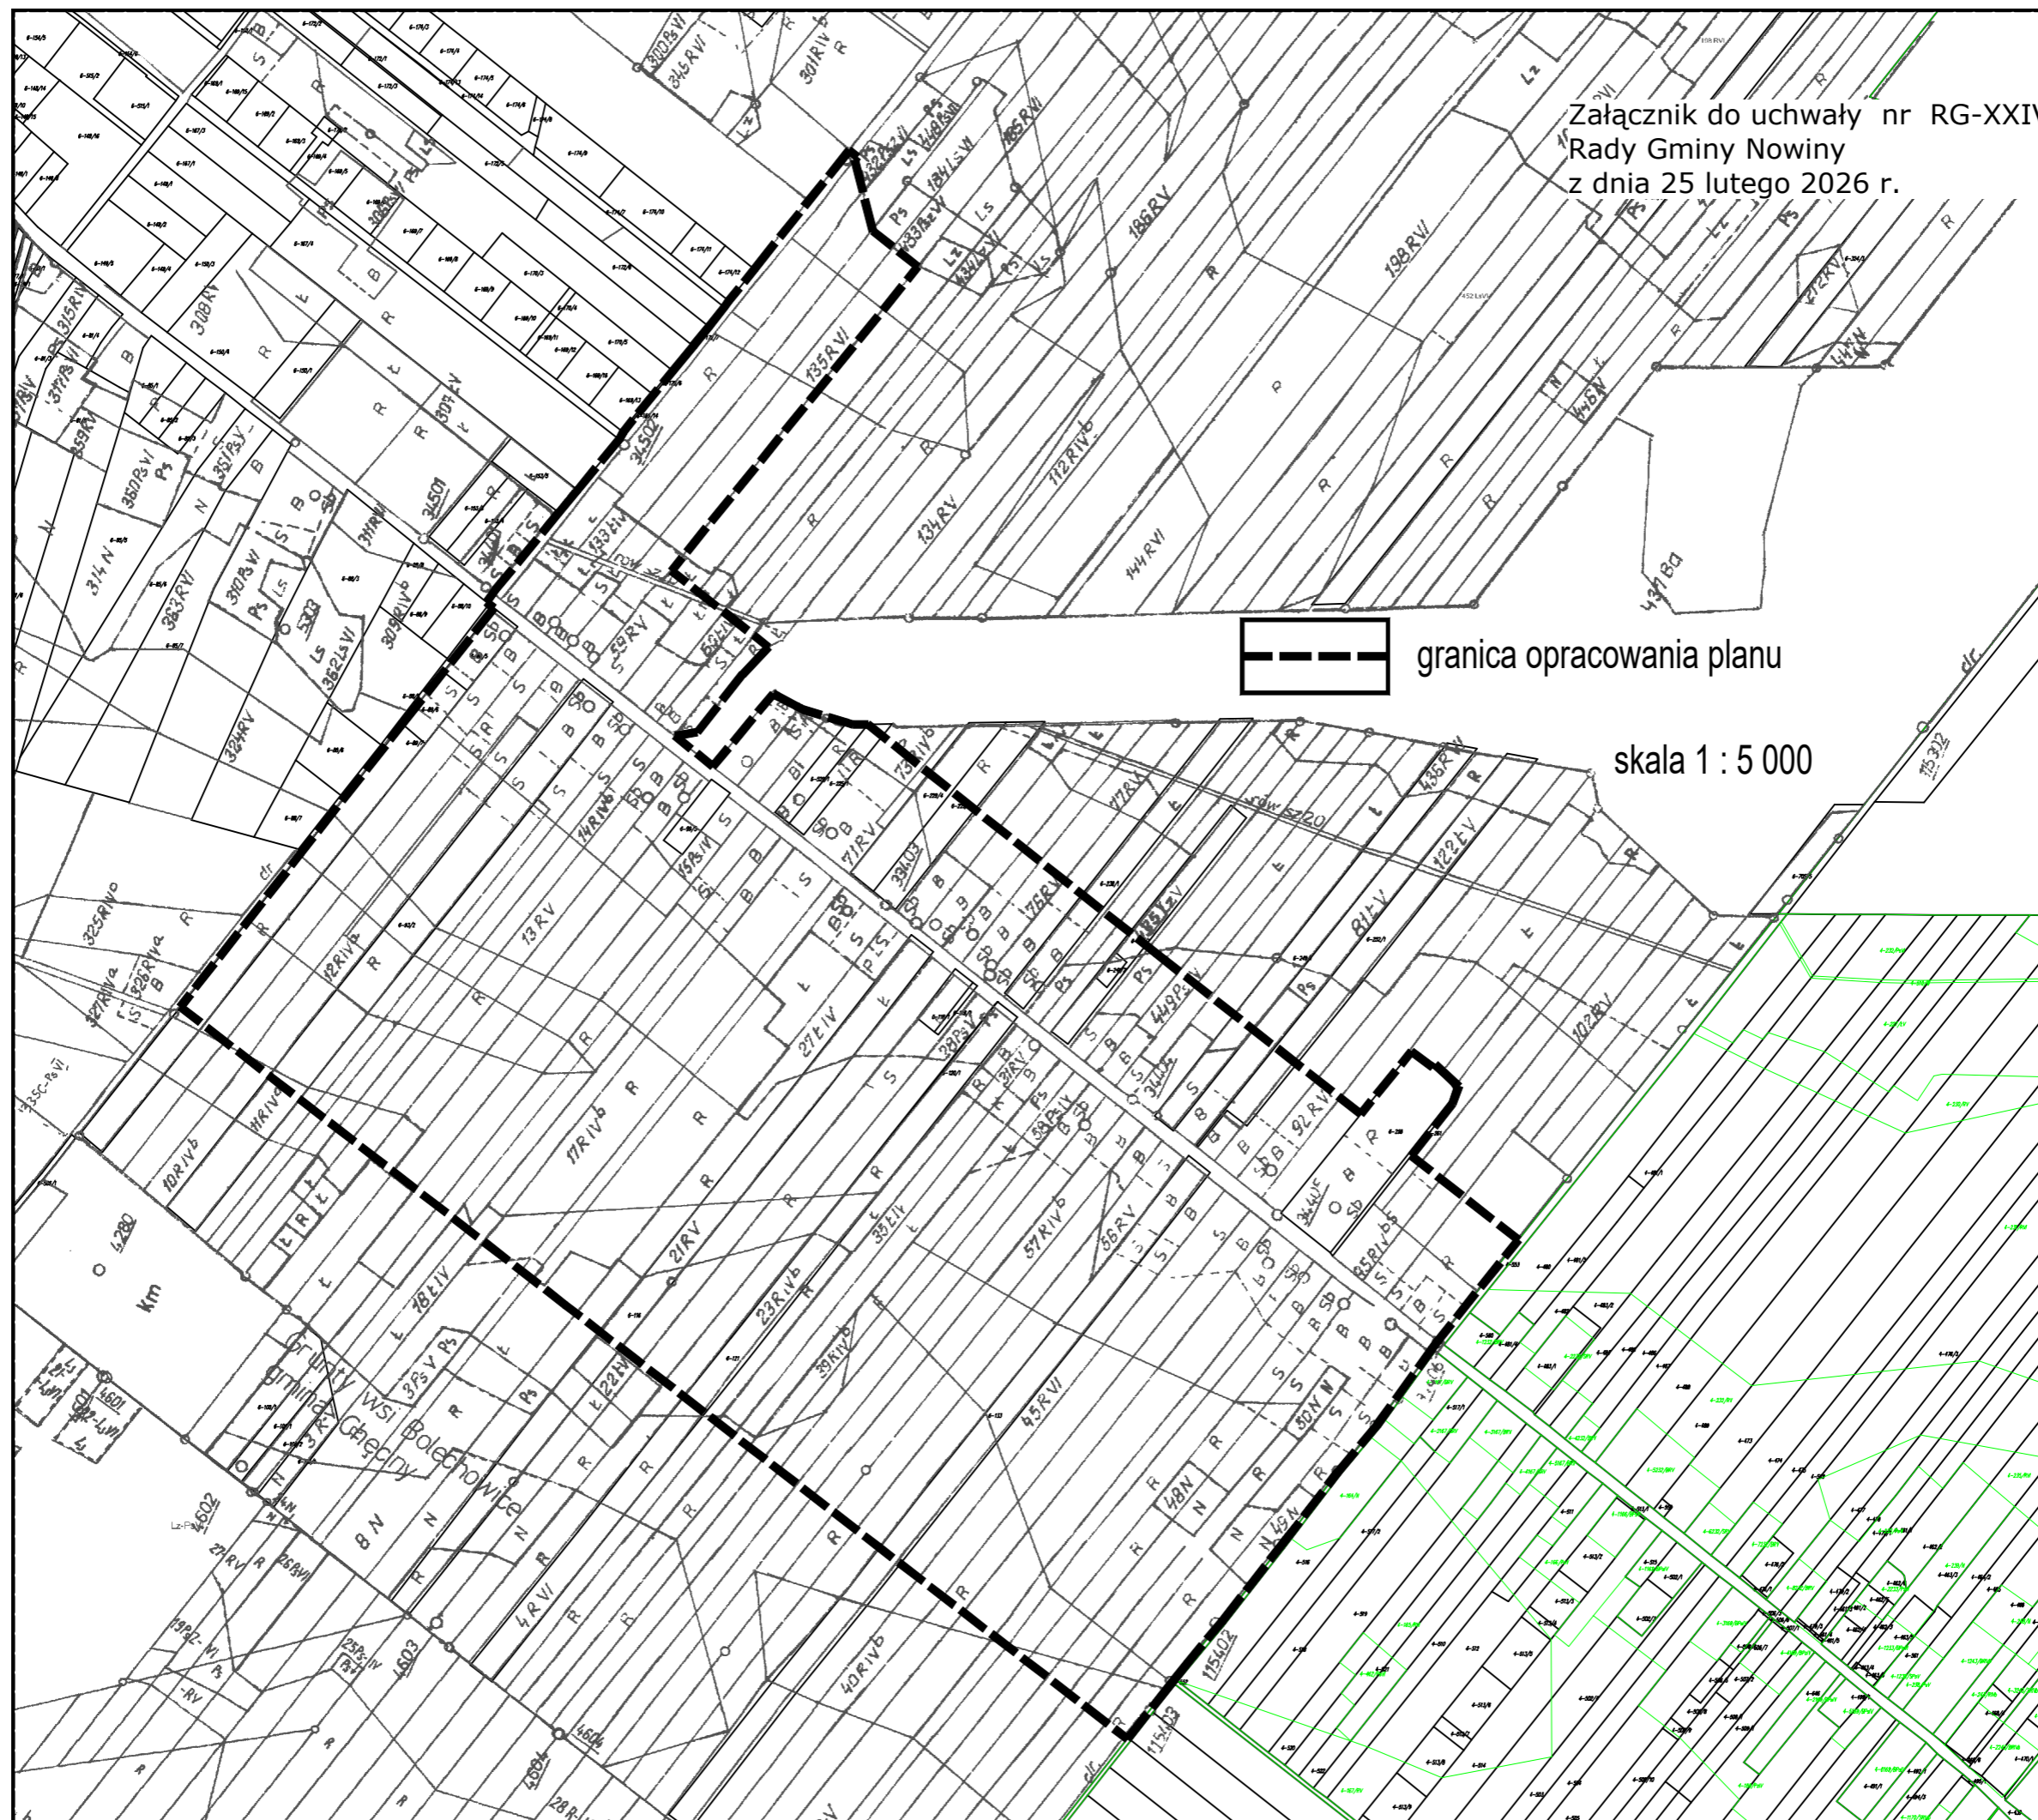

 granica opracowania planu

skala 1 : 5 000

**Uzasadnienie**  
**do Uchwały Nr RG-XXIV/255/26 Rady Gminy Nowiny**  
**z dnia 25 lutego 2026r.**

**w sprawie przystąpienia do sporządzenia miejscowego planu**  
**zagospodarowania przestrzennego pod nazwą „Bolechowice I”**  
**na terenie gminy Nowiny**

Uchwałę w sprawie przystąpienia do sporządzenia miejscowego planu zagospodarowania przestrzennego podejmuje się w trybie ustawy z dnia 27 marca 2003r. o planowaniu i zagospodarowaniu przestrzennym (Dz. U. z 2024r. poz. 1130 ze zm.), a przystąpienie do jego sporządzenia wynika z bieżących potrzeb inwestycyjnych.

Sporządzenie miejscowego planu zagospodarowania przestrzennego wynika z potrzeby realizacji polityki przestrzennej gminy Nowiny zapisanej w studium uwarunkowań i kierunków zagospodarowania przestrzennego gminy Nowiny, oraz potrzeb inwestycyjnych właścicieli nieruchomości objętych załącznikiem do uchwały o przystąpieniu do sporządzenia planu miejscowego.

Przed podjęciem uchwały o przystąpieniu do sporządzenia planu dokonano analiz i czynności, o których mowa w art. 14 ust. 5 ustawy o planowaniu i zagospodarowaniu przestrzennym. Ponadto przygotowane zostały materiały geodezyjne oraz ustalony został niezbędny zakres prac planistycznych.

Przewodniczący Rady Gminy

**Marcin Wojcieszkiński**