


STUDIUM UWARUNKWAŃ I KIERUNKÓW
ZAGOSPODAROWANIA PRZESTRZENNEGO GMINY

NOWINY

KIERUNKI ZAGOSPODAROWANIA PRZESTRZENNEGO

ZAŁĄCZNIK NR 1 DO UCHWAŁY NR
RADY GMINY W NOWINACH Z DNIA

SKALA 1 : 10 000

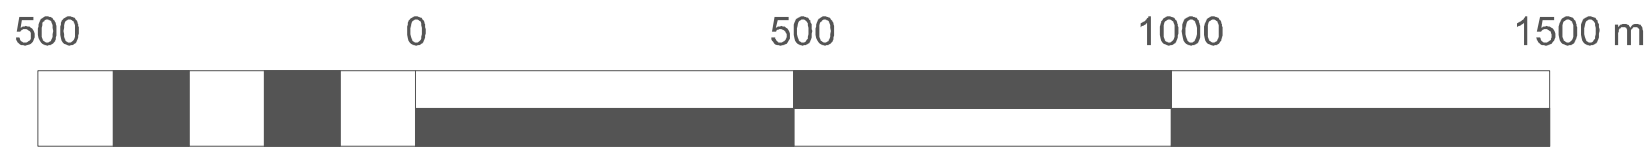

OZNACZENIA:

GRANICA OPRACOWANIA

PRZEZNACZENIE OBSZARÓW:

- MN, MNK, MN1 - MNS
MW
UMN
RM
U, U1, U2
UP
UK
US1
US2
RU
UZP
PU
P, P1
PM
PG1
PG, PG2
PO
ZC
ZL
ZLZN
ZL1
ZP
Z
ZD
ZPU
R
KB
KK
E
K
K1
W
C
- OBSZARY ZABUDOWY MIESZKANIOWEJ
OBSZARY ZABUDOWY MIESZKANIOWEJ WIELORODZINNEJ
OBSZARY ZABUDOWY USŁUGOWO-MIESZKANIOWEJ
OBSZARY ZABUDOWY ZAGRODOWEJ
OBSZARY ZABUDOWY USŁUG KOMERCYJNYCH
OBSZARY ZABUDOWY USŁUG PUBLICZNYCH
OBSZARY USŁUG KULTU RELIGIJNEGO
OBSZARY USŁUG SPORTU I REKREACJI
OBSZAR USŁUG SPORTU
OBSZARY OBSŁUGI PRODUKCJI W GOSPODARSTWACH LEŚNYCH
OBSZARY USŁUG Z ZIELENIA PARKOWA
OBSZAR ZABUDOWY PRODUKCYJNEJ I USŁUGOWEJ
OBSZARY ZABUDOWY PRZEMYSŁOWEJ
OBSZARY ZABUDOWY PRODUKCYJNO-MAGAZYNOWEJ
OBSZARY POWIERZCHNIOWEJ EKSPLOATACJI GÓRNICZEJ
OBSZARY DZIAŁALNOŚCI GÓRNICZEJ
OBSZARY URZĄDZEŃ WYTWARZAJĄCYCH ENERGIĘ Z ODNOWIALNYCH ŹRÓDEŁ ENERGI - fotowoltaika o mocy zainstalowanej większej niż 500kW wraz ze strefami ochronnymi z ograniczeniami w zabudowie oraz zagospodarowaniu i użytkowaniu terenu
OBSZAR CMENTARZA
OBSZARY LASÓW
OBSZAR REZERWATU PRZYRODY GÓRA ŻAKOWA
OBSZARY ZALESIEŃ
OBSZAR PARKU
OBSZAR ZIELENI
OBSZARY RODZINNYCH OGRODKÓW DZIAŁKOWYCH
OBSZAR ZIELENI PARKOWEJ Z USŁUGAMI
OBSZARY ROLNICZE
OBSZARY MIEJSC OBSŁUGI PODRÓŻNYCH - MOP
OBSZARY KOLEJOWE
OBSZARY URZĄDZEŃ ZAOPATRZENIA W ENERGIĘ ELEKTRYCZNĄ
OBSZARY URZĄDZEŃ ODPROWADZENIA I OCZYSZCZANIA ŚCIEKÓW
OBSZARY URZĄDZEŃ ODPROWADZENIA ŚCIEKÓW
OBSZARY URZĄDZEŃ ZAOPATRZENIA W WODĘ
OBSZARY URZĄDZEŃ ZAOPATRZENIA W Ciepło

KOMUNIKACJA:

- DR
W
D
D
D
W
G
- DRUGA EKSPRESOWA NR S7
DRUGA WOJEWÓDZKA NR 762
DROGI POWIATOWE
DROGI GMINNE
DRUGA WEWNĘTRZNA "SUROWCOWA"
WZĘŁ DROGOWY "KIELCE JAWORZNA"
GRANICA TERENU ZAMKNIĘTEGO
OCHRONA PRZYRODY:
GRANICA CHEĆIŃSKO-KIELECKIEGO PARKU KRAJOBRAZOWEGO
GRANICA CHEĆIŃSKO-KIELECKIEGO OBSZARU CHRONIONEGO KRAJOBRAZU
GRANICA I OBSZAR STREFY "A" W CHEĆIŃSKO-KIELECKIM OBSZARZE CHRONIONEGO KRAJOBRAZU
GRANICA I OBSZAR STREFY "B" W CHEĆIŃSKO-KIELECKIM OBSZARZE CHRONIONEGO KRAJOBRAZU
GRANICA I OBSZAR STREFY "C" W CHEĆIŃSKO-KIELECKIM OBSZARZE CHRONIONEGO KRAJOBRAZU
POMNIKI PRZYRODY
GRANICA REZERWATU PRZYRODY GÓRA ŻAKOWA
GRANICA OBSZARU NATURA 2000 WZGÓRZA CHEĆIŃSKO-KIELECKIE - PLH260041
GRANICA PLANOWANEGO UŻYTKU EKOLOGICZNEGO - OLIWIANKA
GRANICA PLANOWANEGO UŻYTKU EKOLOGICZNEGO - BERBERSYÓWKA

INFRASTRUKTURA TECHNICZNA:

- 220KV
110KV
DN150
Q10%
Q10%
Q10%
- LINIA ELEKTROENERGETYCZNA NAJWYŻSZEGO NAPIĘCIA 220 kV
WRAZ ZE STREFĄ TECHNOLOGICZNĄ
LINIE ELEKTROENERGETYCZNE WYSOKIEGO NAPIĘCIA 110 kV
WRAZ ZE STREFĄ TECHNOLOGICZNĄ
GAZOCIĄG WYSOKIEGO CIŚNIENIA DN150
POSTULOWANY GAZOCIĄG WYSOKIEGO CIŚNIENIA
WIEŻE TELFONII KOMÓRKOWEJ

GÓRNICtwo:

- 1
2
189